


NIVEAU 1

- HALL / COURSIÈRE
- BUVETTES
- ACCUEIL / BILLETTERIE
- ENTRÉE
- STANDS 5 x 3 m
- LE PARVIS

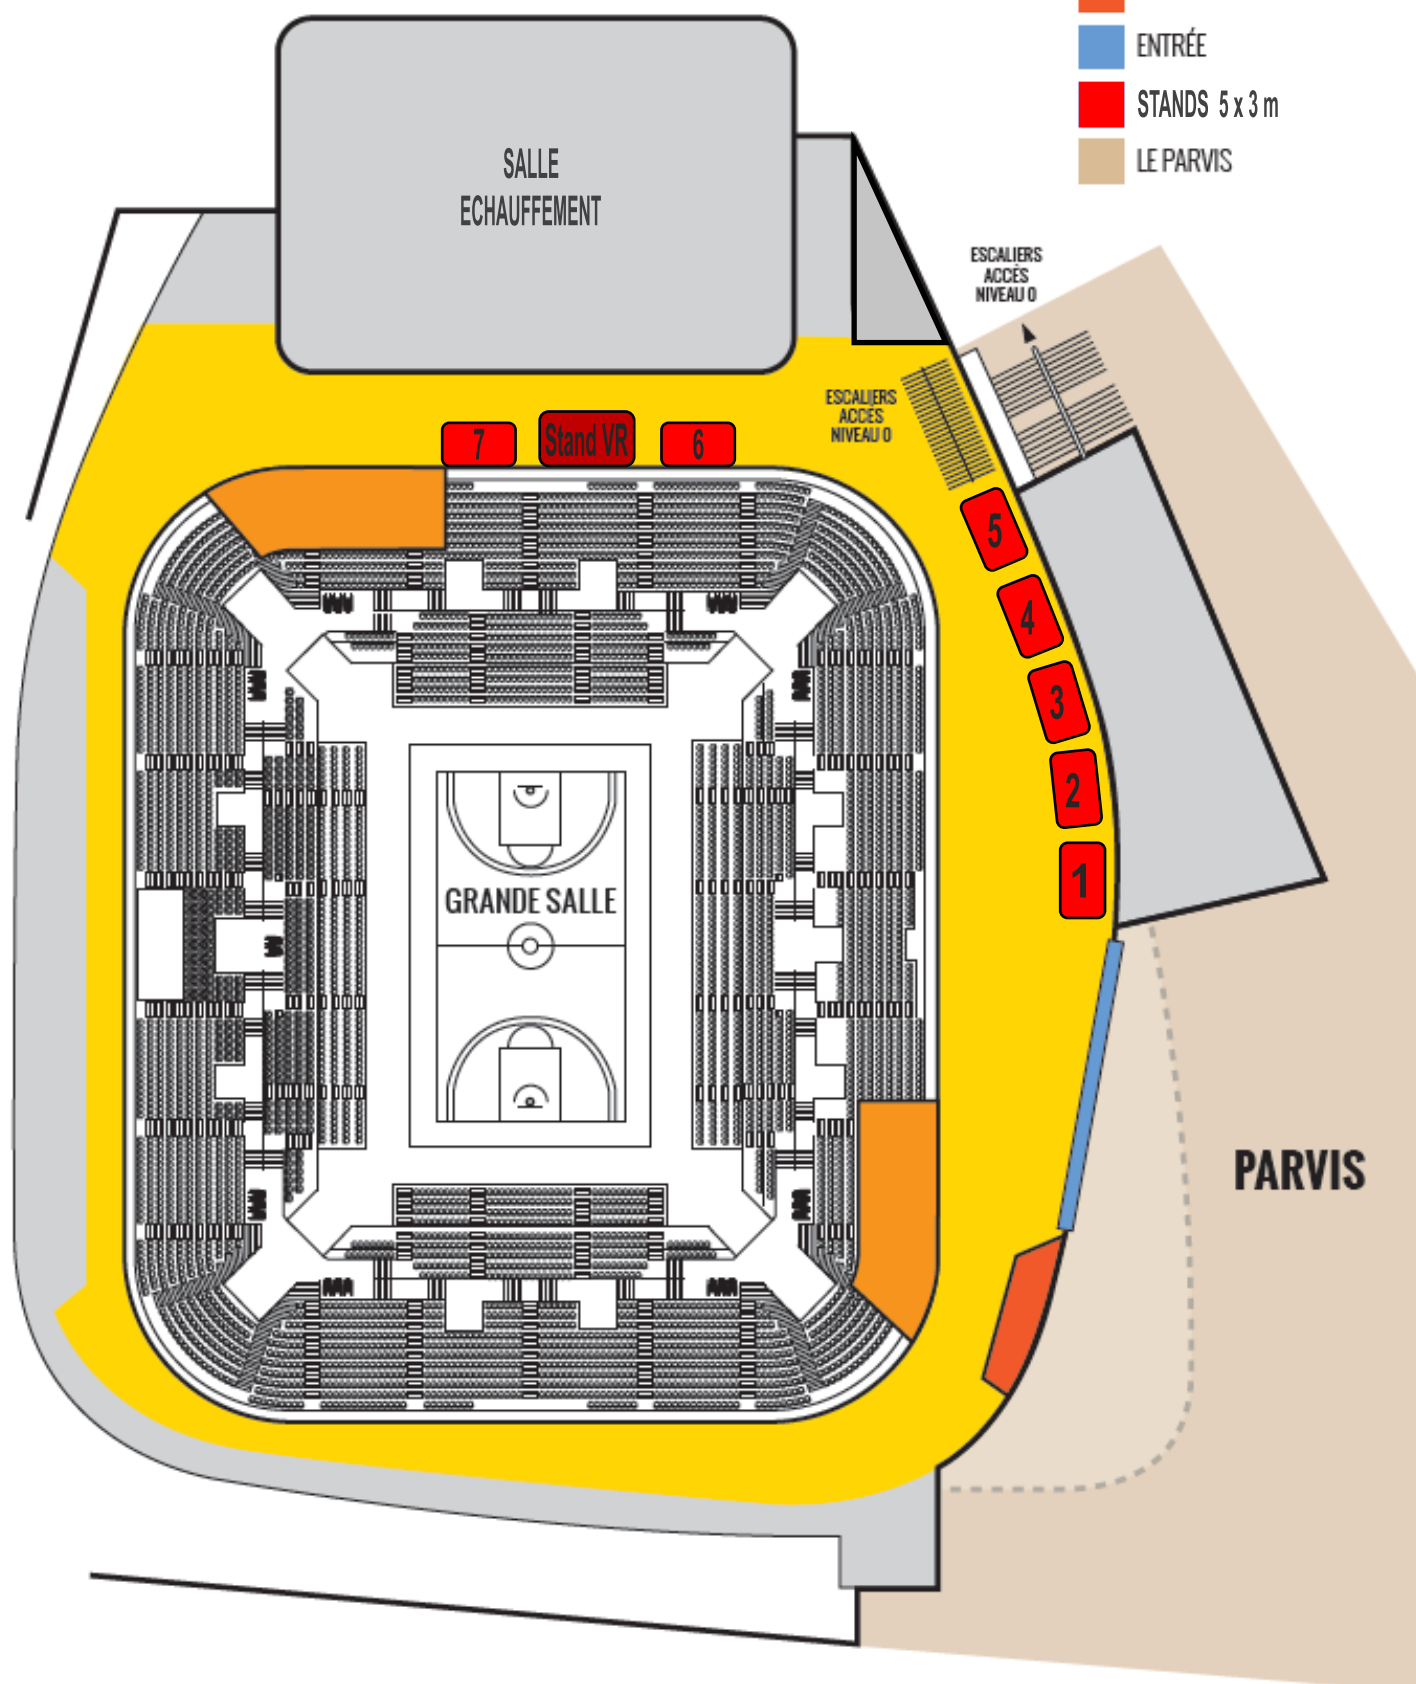




azurarena
antibes

NIVEAU 0



- SALLE DE RÉCEPTION
- TERRASSE
- SALLE DE PRESSE
- OFFICE
- CUISINE PROFESSIONNELLE
- SALLE DE TRAMPOLINE
- DOJO

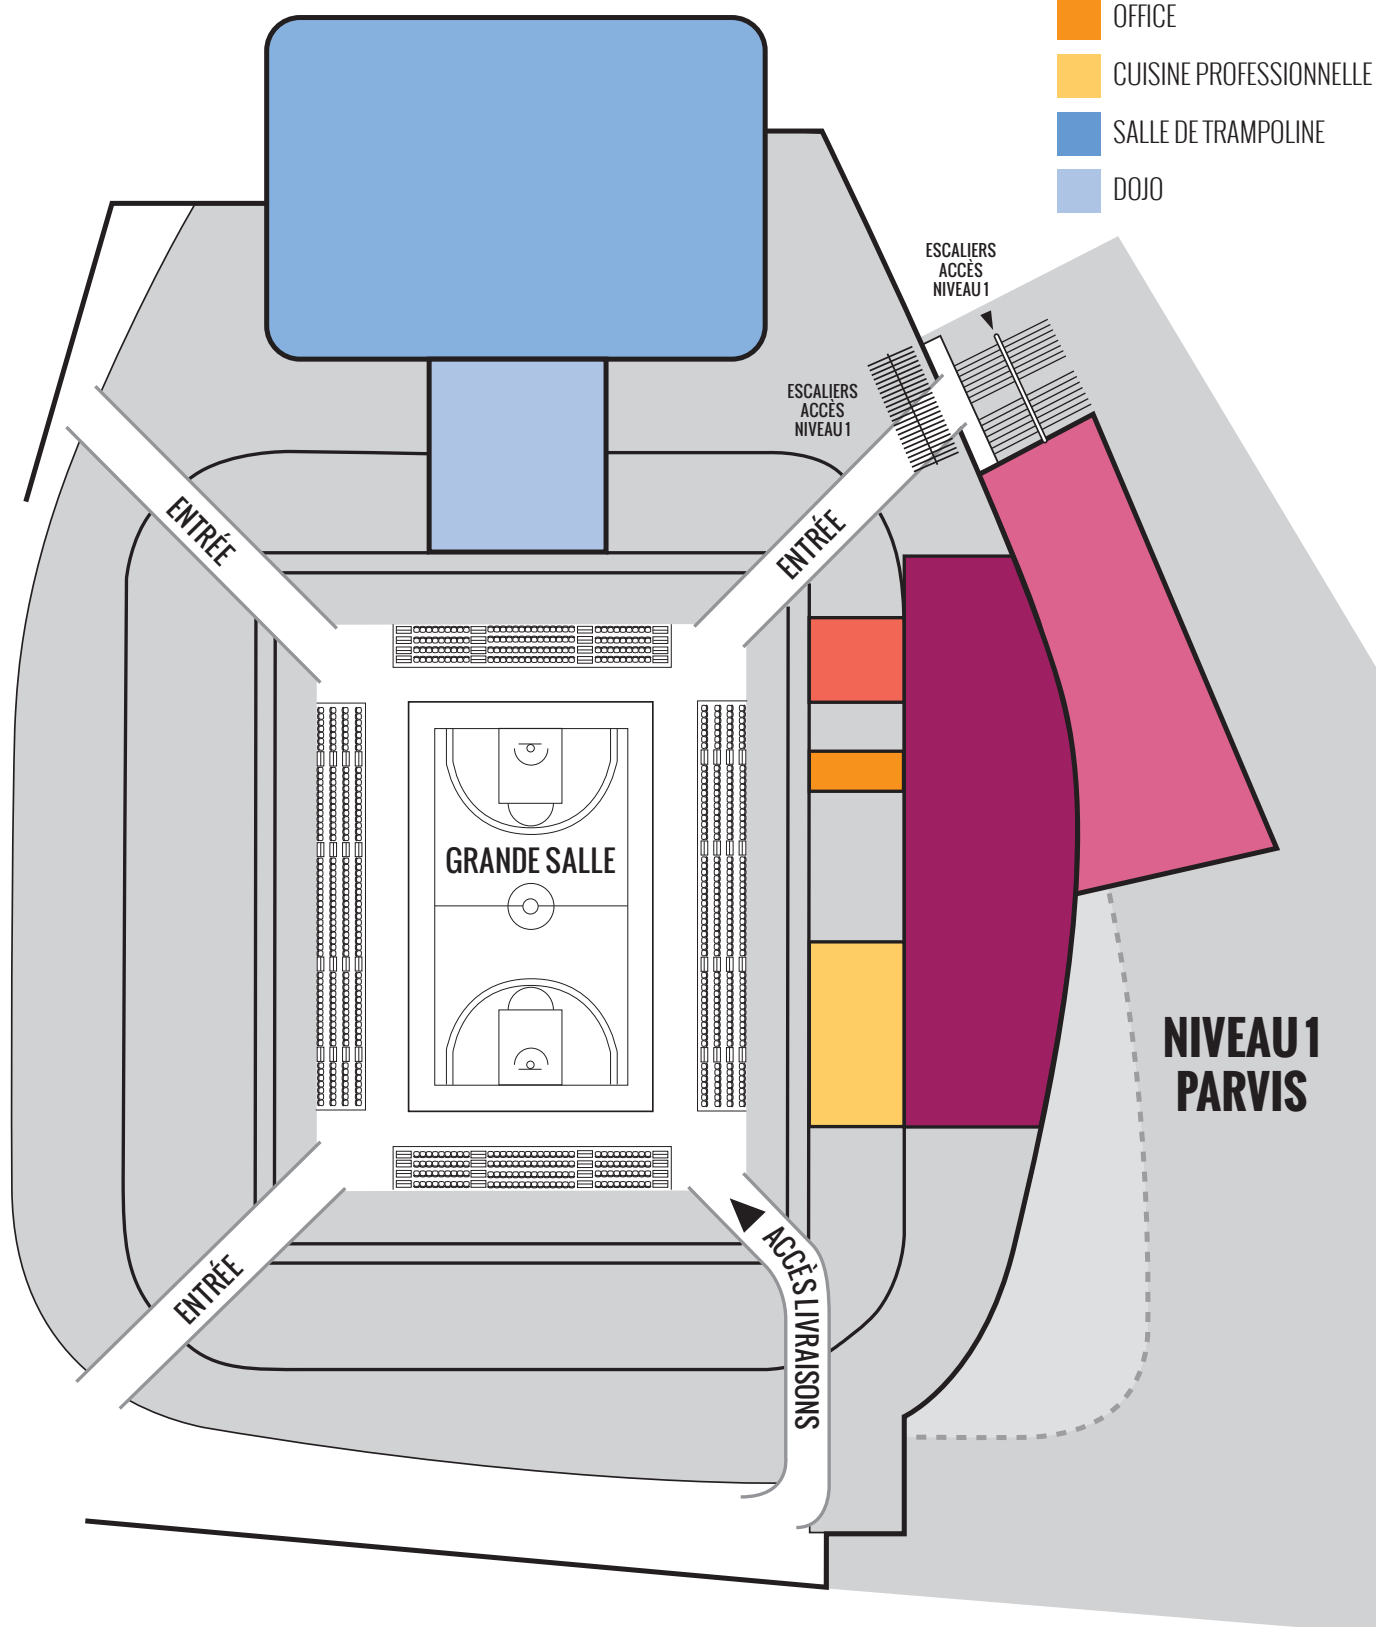



azurarena
antibes

SALLE DE RÉCEPTION



NOS PRÉCONISATIONS D'UTILISATION :


- Séminaire
- Plénière
- Assemblée Générale
- Sous-commission
- Team Building
- Bureau de production
- Receptive (Diner, Cocktail, After show)...



DESCRIPTIF DE LA SALLE DE RÉCEPTION


SUPERFICIE	CAPACITÉ BUSINESS	CAPACITÉ RÉCEPTION
500 m ²	- 150 personnes (style théâtre) - 250 personnes avec écrans de retour	- 400 personnes en cocktail - 150 personnes en dîner assis

PLAN DE LA SALLE DE RÉCEPTION

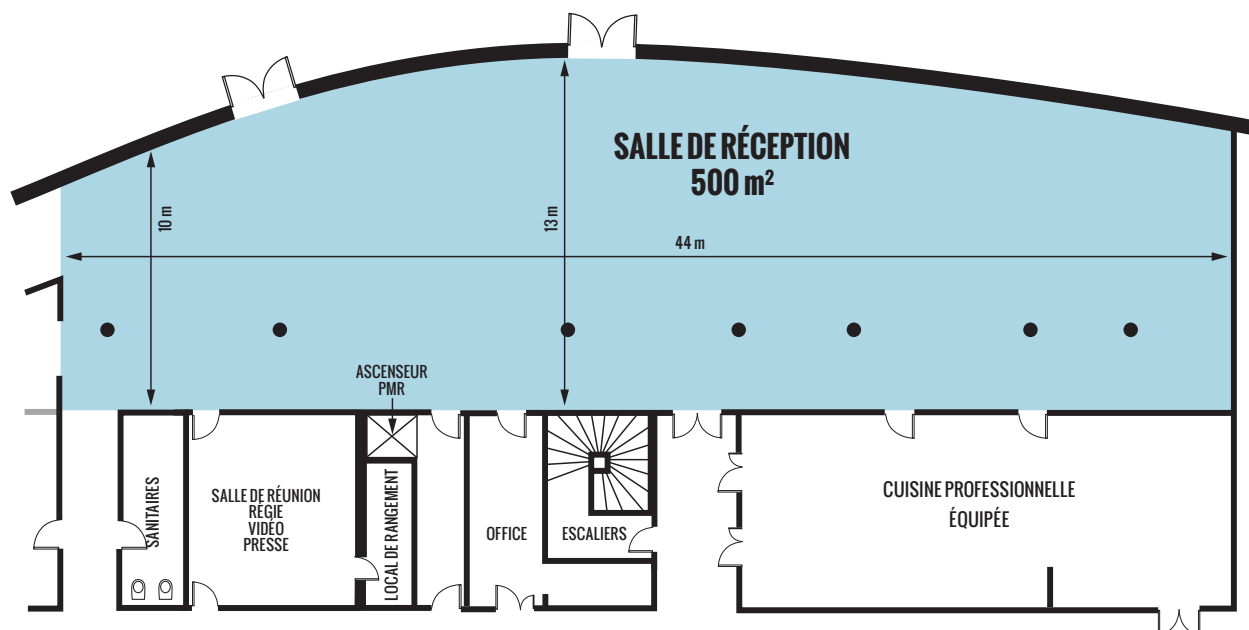

HAUTEUR SOUS PLAFOND	PUISSANCE ÉLECTRIQUE	LUMIÈRE DU JOUR	ACCÈS MATÉRIEL
2,30 à 2,85 m	Adaptée selon projet	En partie	Plain-pied

PLAN DE LA TERRASSE VIP

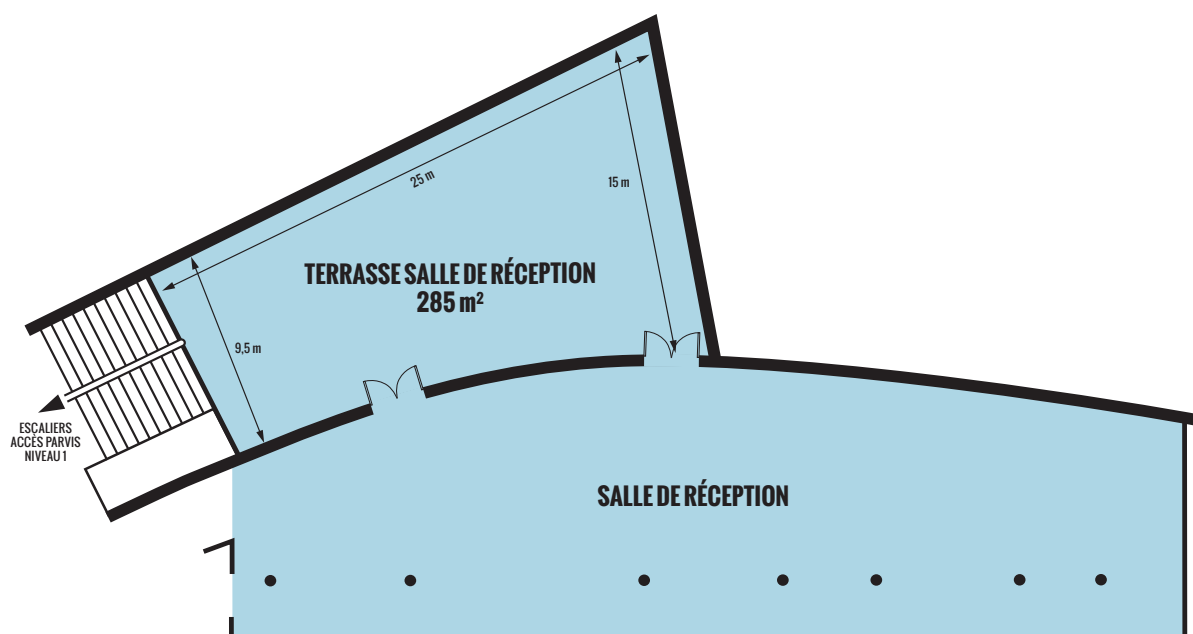

HAUTEUR SOUS PLAFOND	PUISSANCE ÉLECTRIQUE	LUMIÈRE DU JOUR	ACCÈS MATÉRIEL
-	250A (nous consulter)	OUI	Plain-pied





azurarena
antibes

SALLE DE PRESSE



NOS PRÉCONISATIONS D'UTILISATION :


- Sous-commission
- Bureau de production
- Conférence de presse
- Loge
- Studio TV...



DESCRIPTIF DE LA SALLE DE PRESSE

SUPERFICIE	CAPACITÉ BUSINESS
44,5 m ²	20 personnes (style théâtre)

PLAN DE LA SALLE DE PRESSE

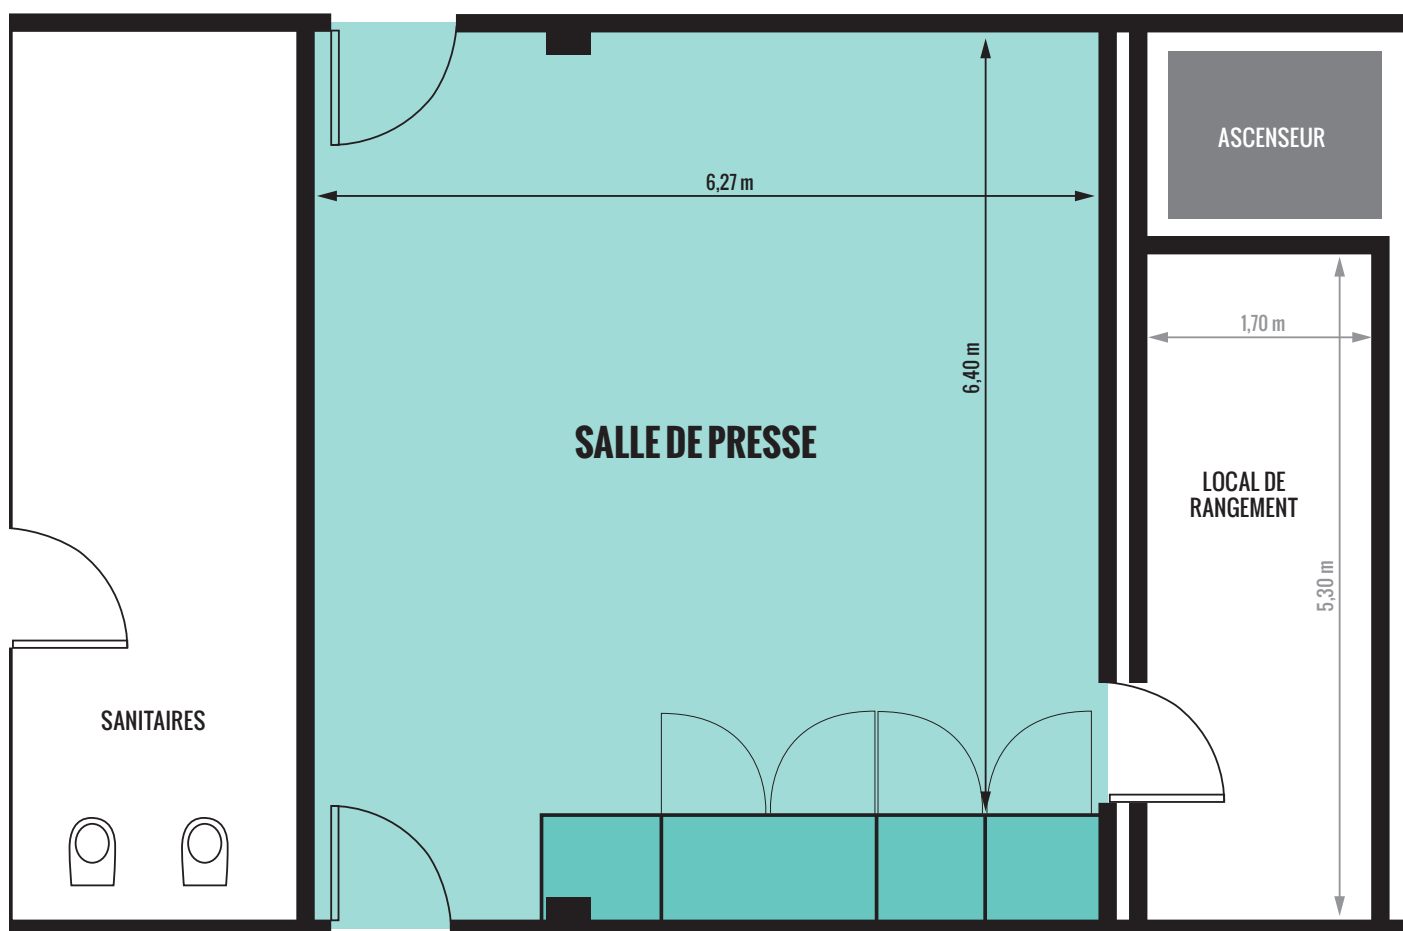

HAUTEUR SOUS PLAFOND	PUISSANCE ÉLECTRIQUE	LUMIÈRE DU JOUR	ACCÈS MATÉRIEL
2,50 m	PC16	NON	Plain-pied





azurarena
antibes

HALL D'ENTRÉE ET SA COURSIVE



NOS PRÉCONISATIONS D'UTILISATION :


- Salon
- Exposition
- Accueil
- Team Building...



DESSCRIPTIF DU HALL D'ENTRÉE

SUPERFICIE	CAPACITÉ BUSINESS	CAPACITÉ COCKTAIL
560 m ² hors coursive	A étudier selon projet	A étudier selon projet

PLAN DU HALL D'ENTRÉE

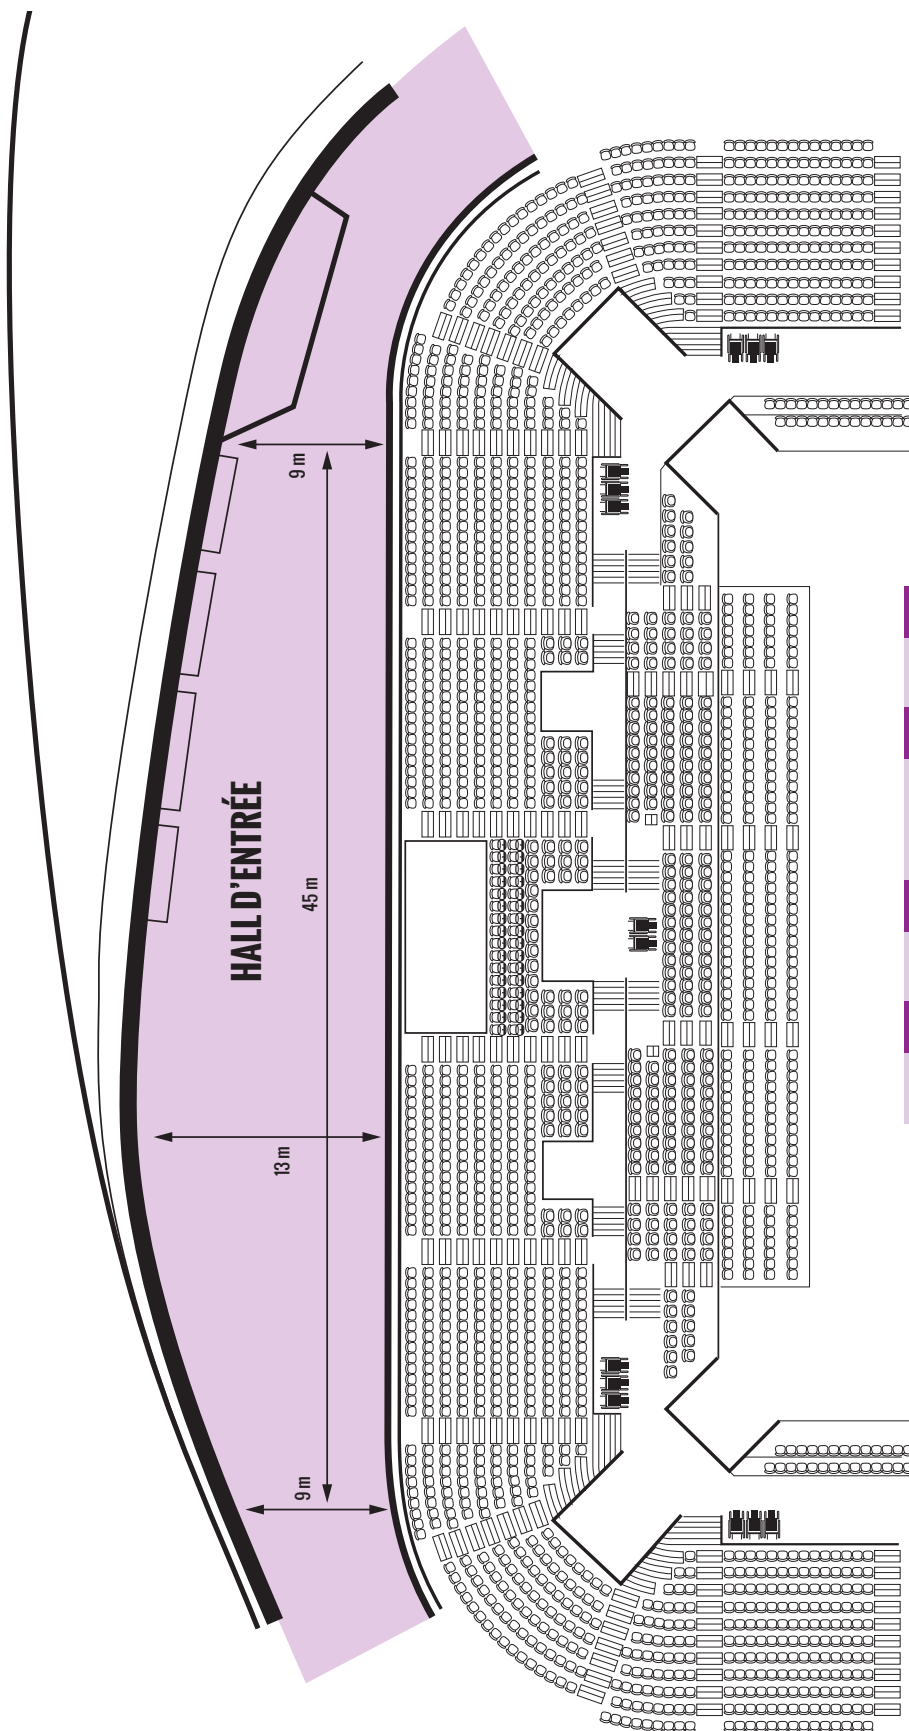

HAUTEUR SOUS PLAFOND

8 m (sous luminaires)

PUISSANCE ÉLECTRIQUE

1 x 32A Tri
2 x 16A

Puissance supplémentaire possible

LUMIÈRE DU JOUR

OUI

ACCÈS MATÉRIEL

Plain-pied





azurarena
antibes

PARVIS



NOS PRÉCONISATIONS D'UTILISATION :

- Salon
- Exposition
- Animation outdoor
- Team Building...




DESSCRIPTIF DE L'ESPACE

SUPERFICIE

3780 m²

PLAN DE L'ESPACE PARVIS

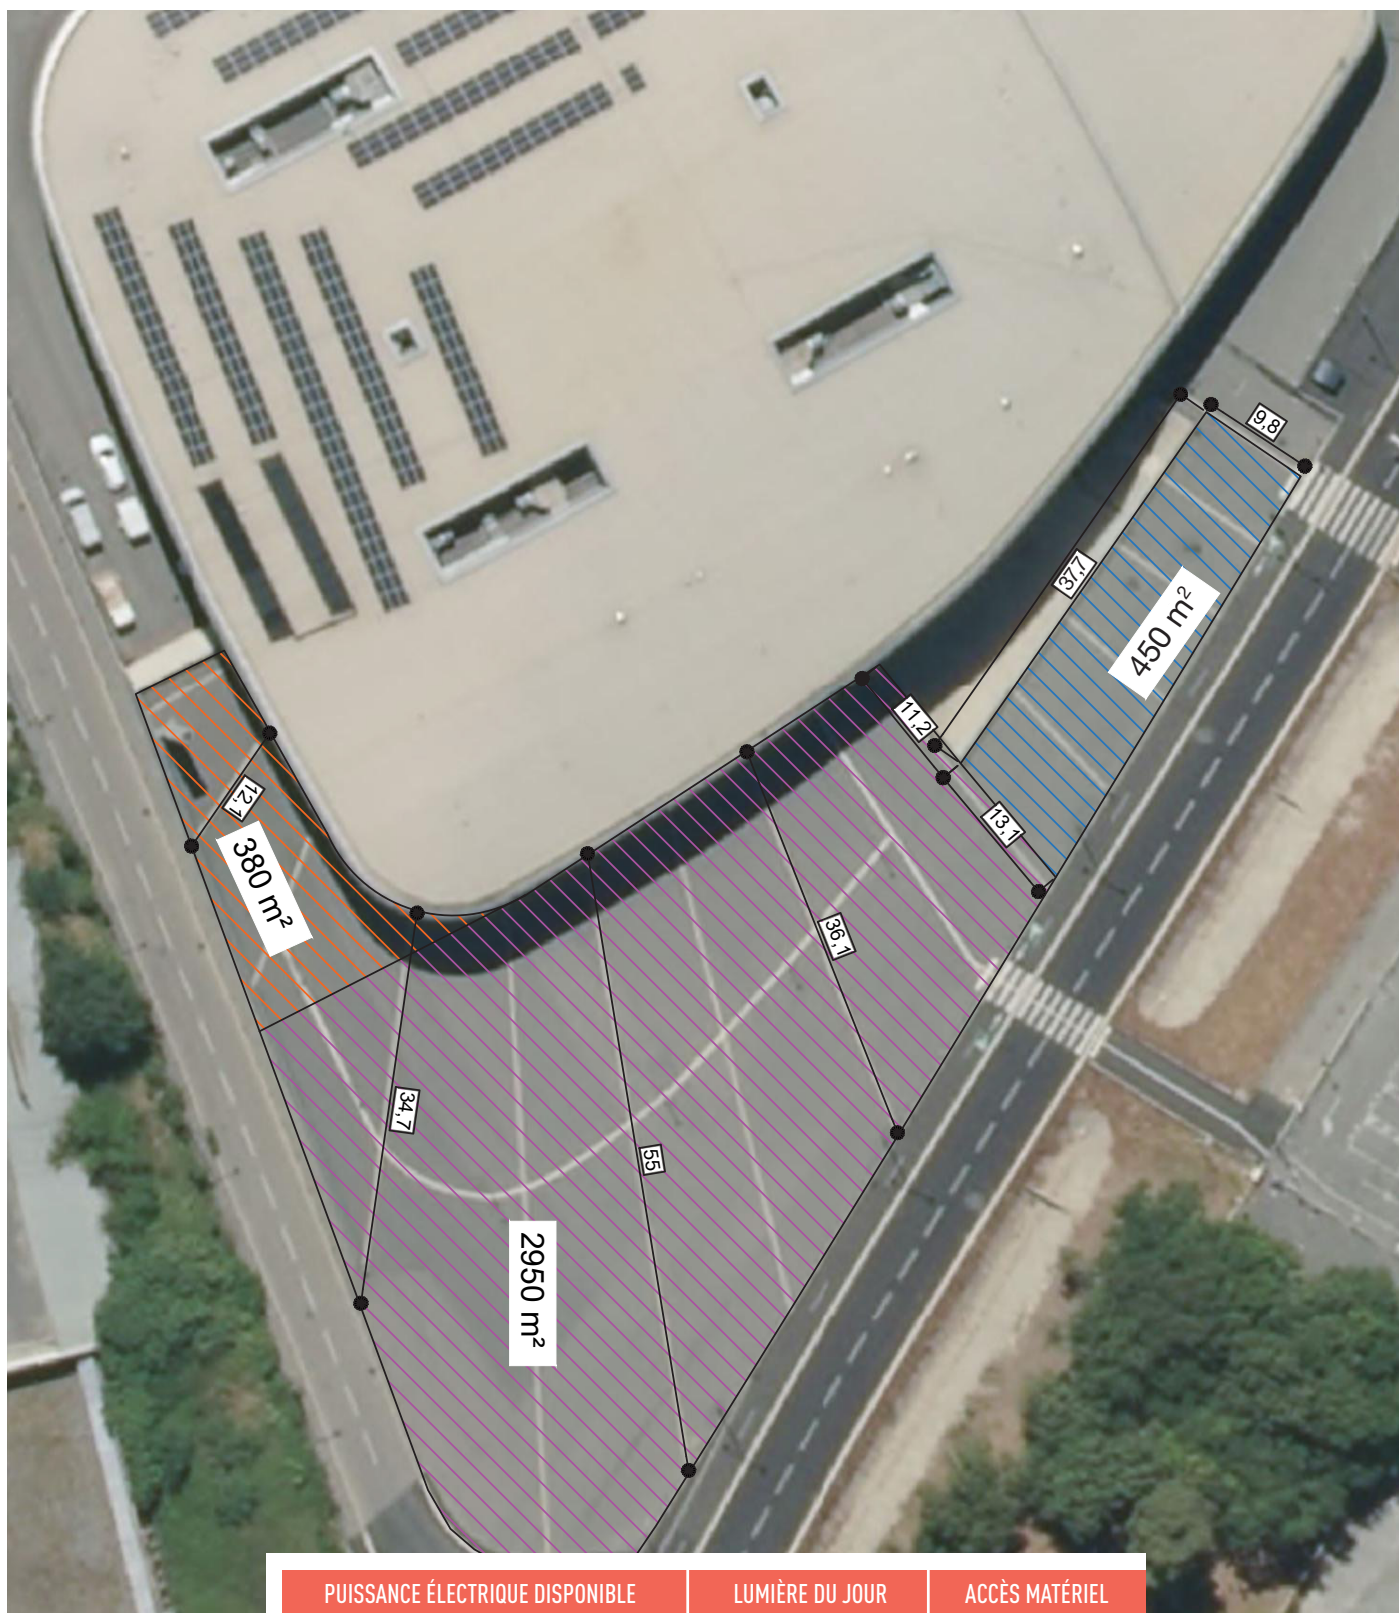

PUISSANCE ÉLECTRIQUE DISPONIBLE

4 x 32A Tri / 2 x 20A (nous consulter)

LUMIÈRE DU JOUR


OUI

ACCÈS MATÉRIEL

Plain-pied



250, RUE EMILE HUGUES • 06600 ANTIBES • TÉL.+33 (0)4 93 95 37 60 • thierry.arrieta@ville-antibes.fr

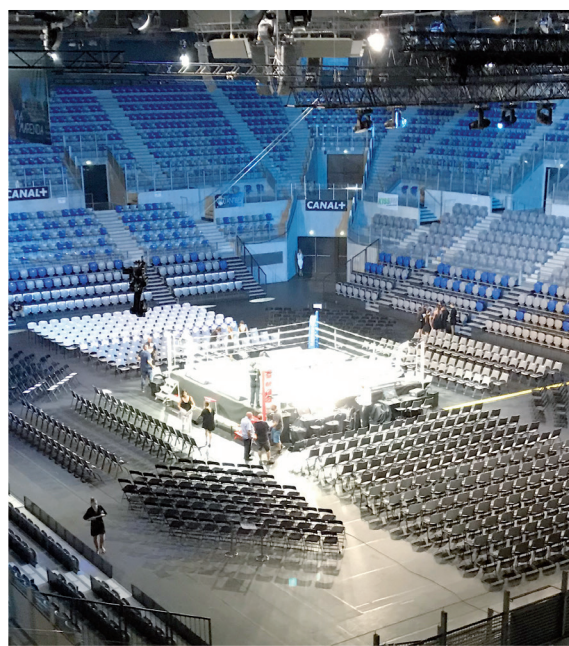

250, RUE EMILE HUGUES • 06600 ANTIBES • TÉL.+33 (0)4 93 95 37 60 • thierry.arrieta@ville-antibes.fr



GRANDE SALLE



NOS PRÉCONISATIONS D'UTILISATION :


- Séminaire
- Plénière
- Assemblée Générale
- Événementiel sportif
- Événementiel artistique (concert, danse, cabaret, Gala...)
- Réceptive (dîner, cocktail, after show...)



DESCRIPTIF DE LA GRANDE SALLE


SUPERFICIE	CAPACITÉ BUSINESS	CAPACITÉ COCKTAIL	MODULARITÉ
1500 m ²	Avec scène de 20 m x 12 m : - 700 places assises au sol + 2500 en tribunes - Capacité debout : 1200 personnes	1000 personnes	OUI

PLAN DE LA GRANDE SALLE
SANS TRIBUNES

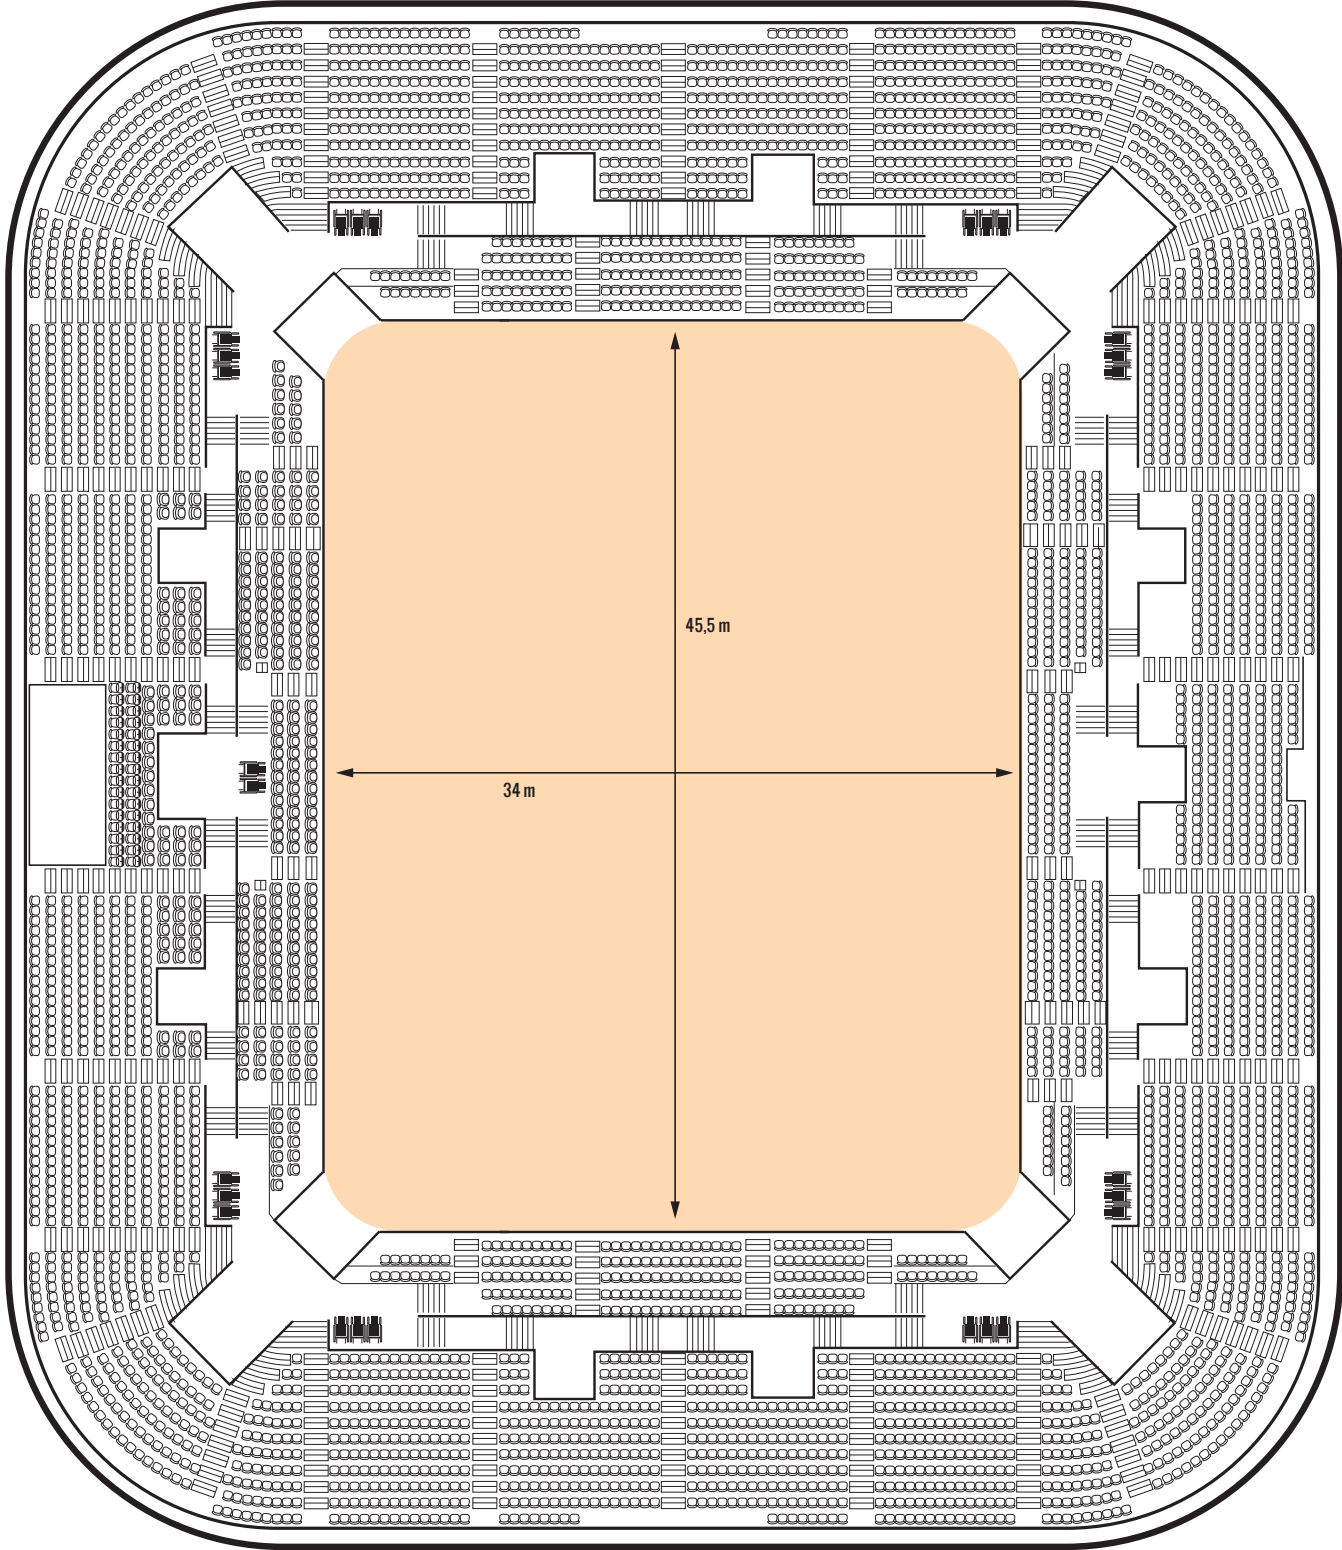

HAUTEUR SOUS PLAFOND	PUISSANCE ÉLECTRIQUE	LUMIÈRE DU JOUR	ACCÈS MATÉRIEL
11 m	250A en épanoui 1 x 125A tri 1 x 63A tri 2 x 16A	NON	Plain-pied

PLAN DE LA GRANDE SALLE
AVEC TRIBUNES

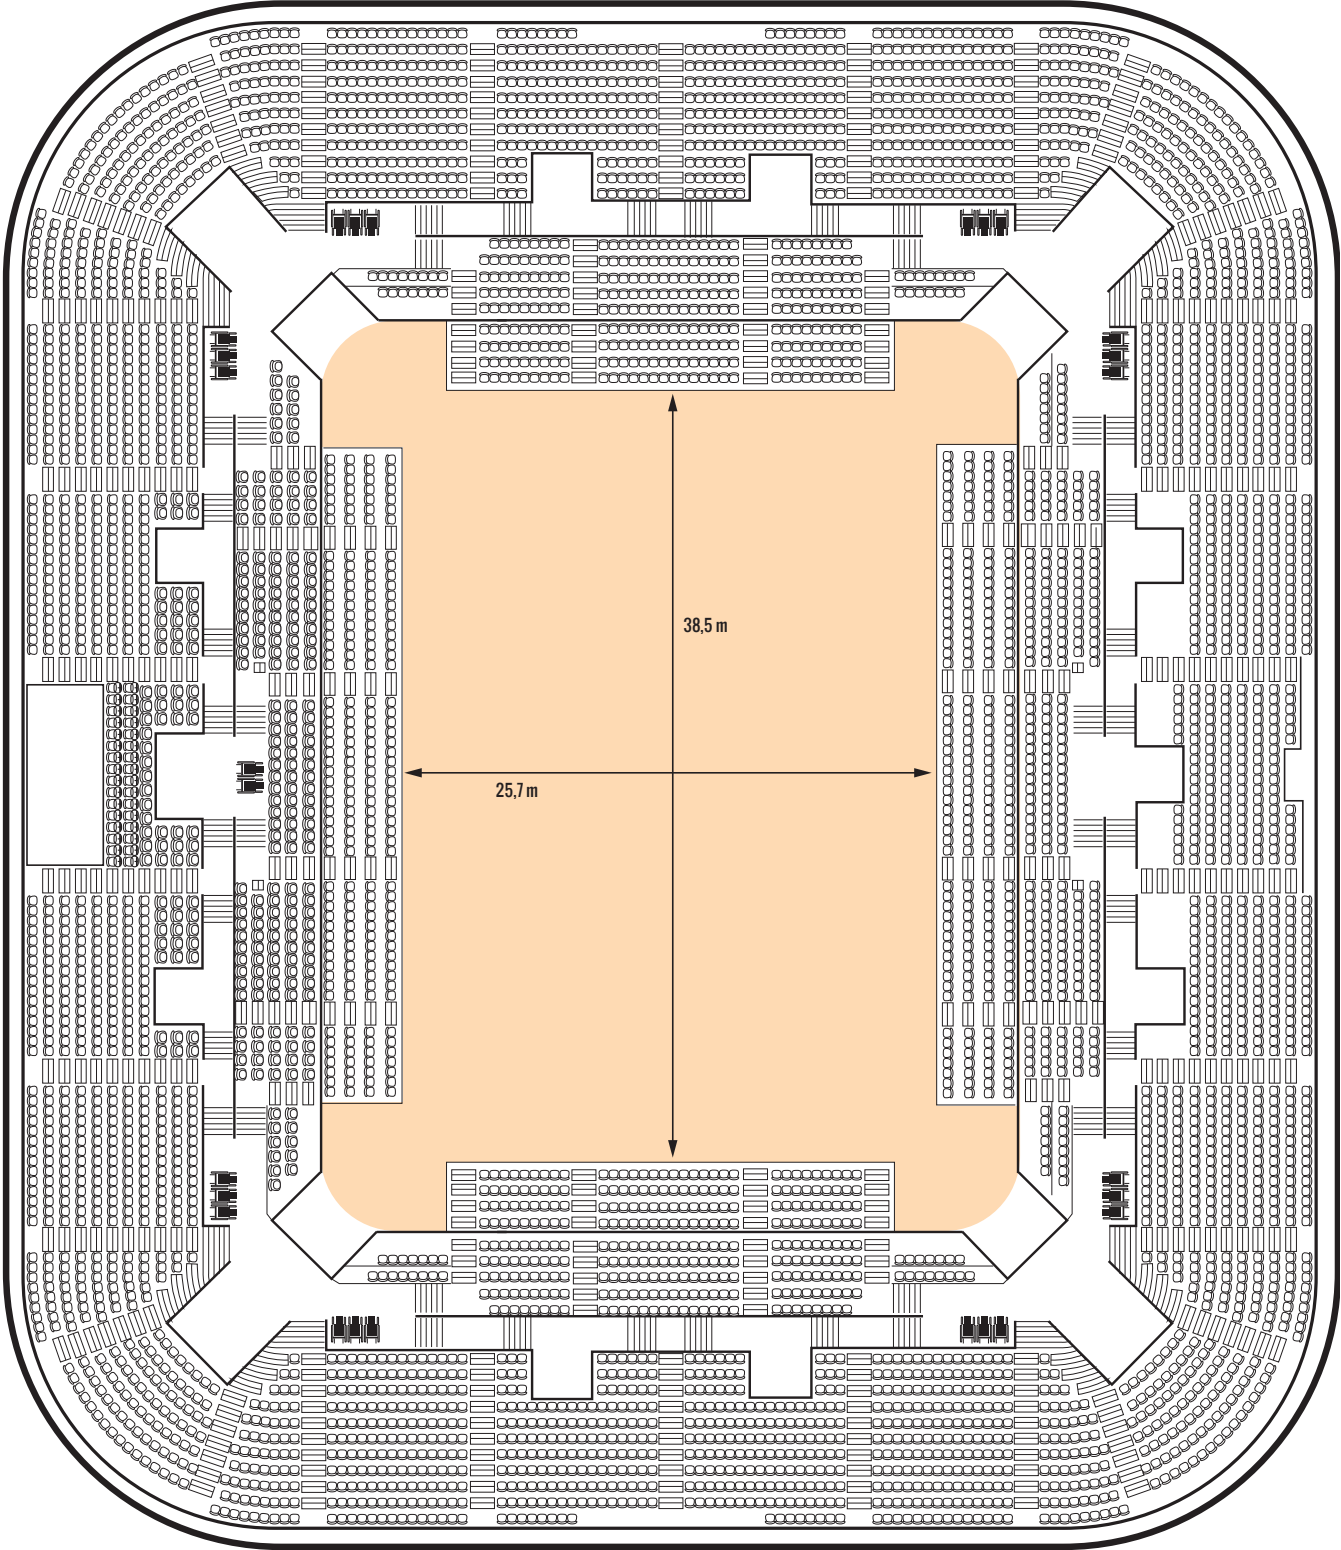

HAUTEUR SOUS PLAFOND	PUISSANCE ÉLECTRIQUE	LUMIÈRE DU JOUR	ACCÈS MATÉRIEL
11 m	250A en épanoui 1 x 125A tri 1 x 63A tri 2 x 16A	NON	Plain-pied